
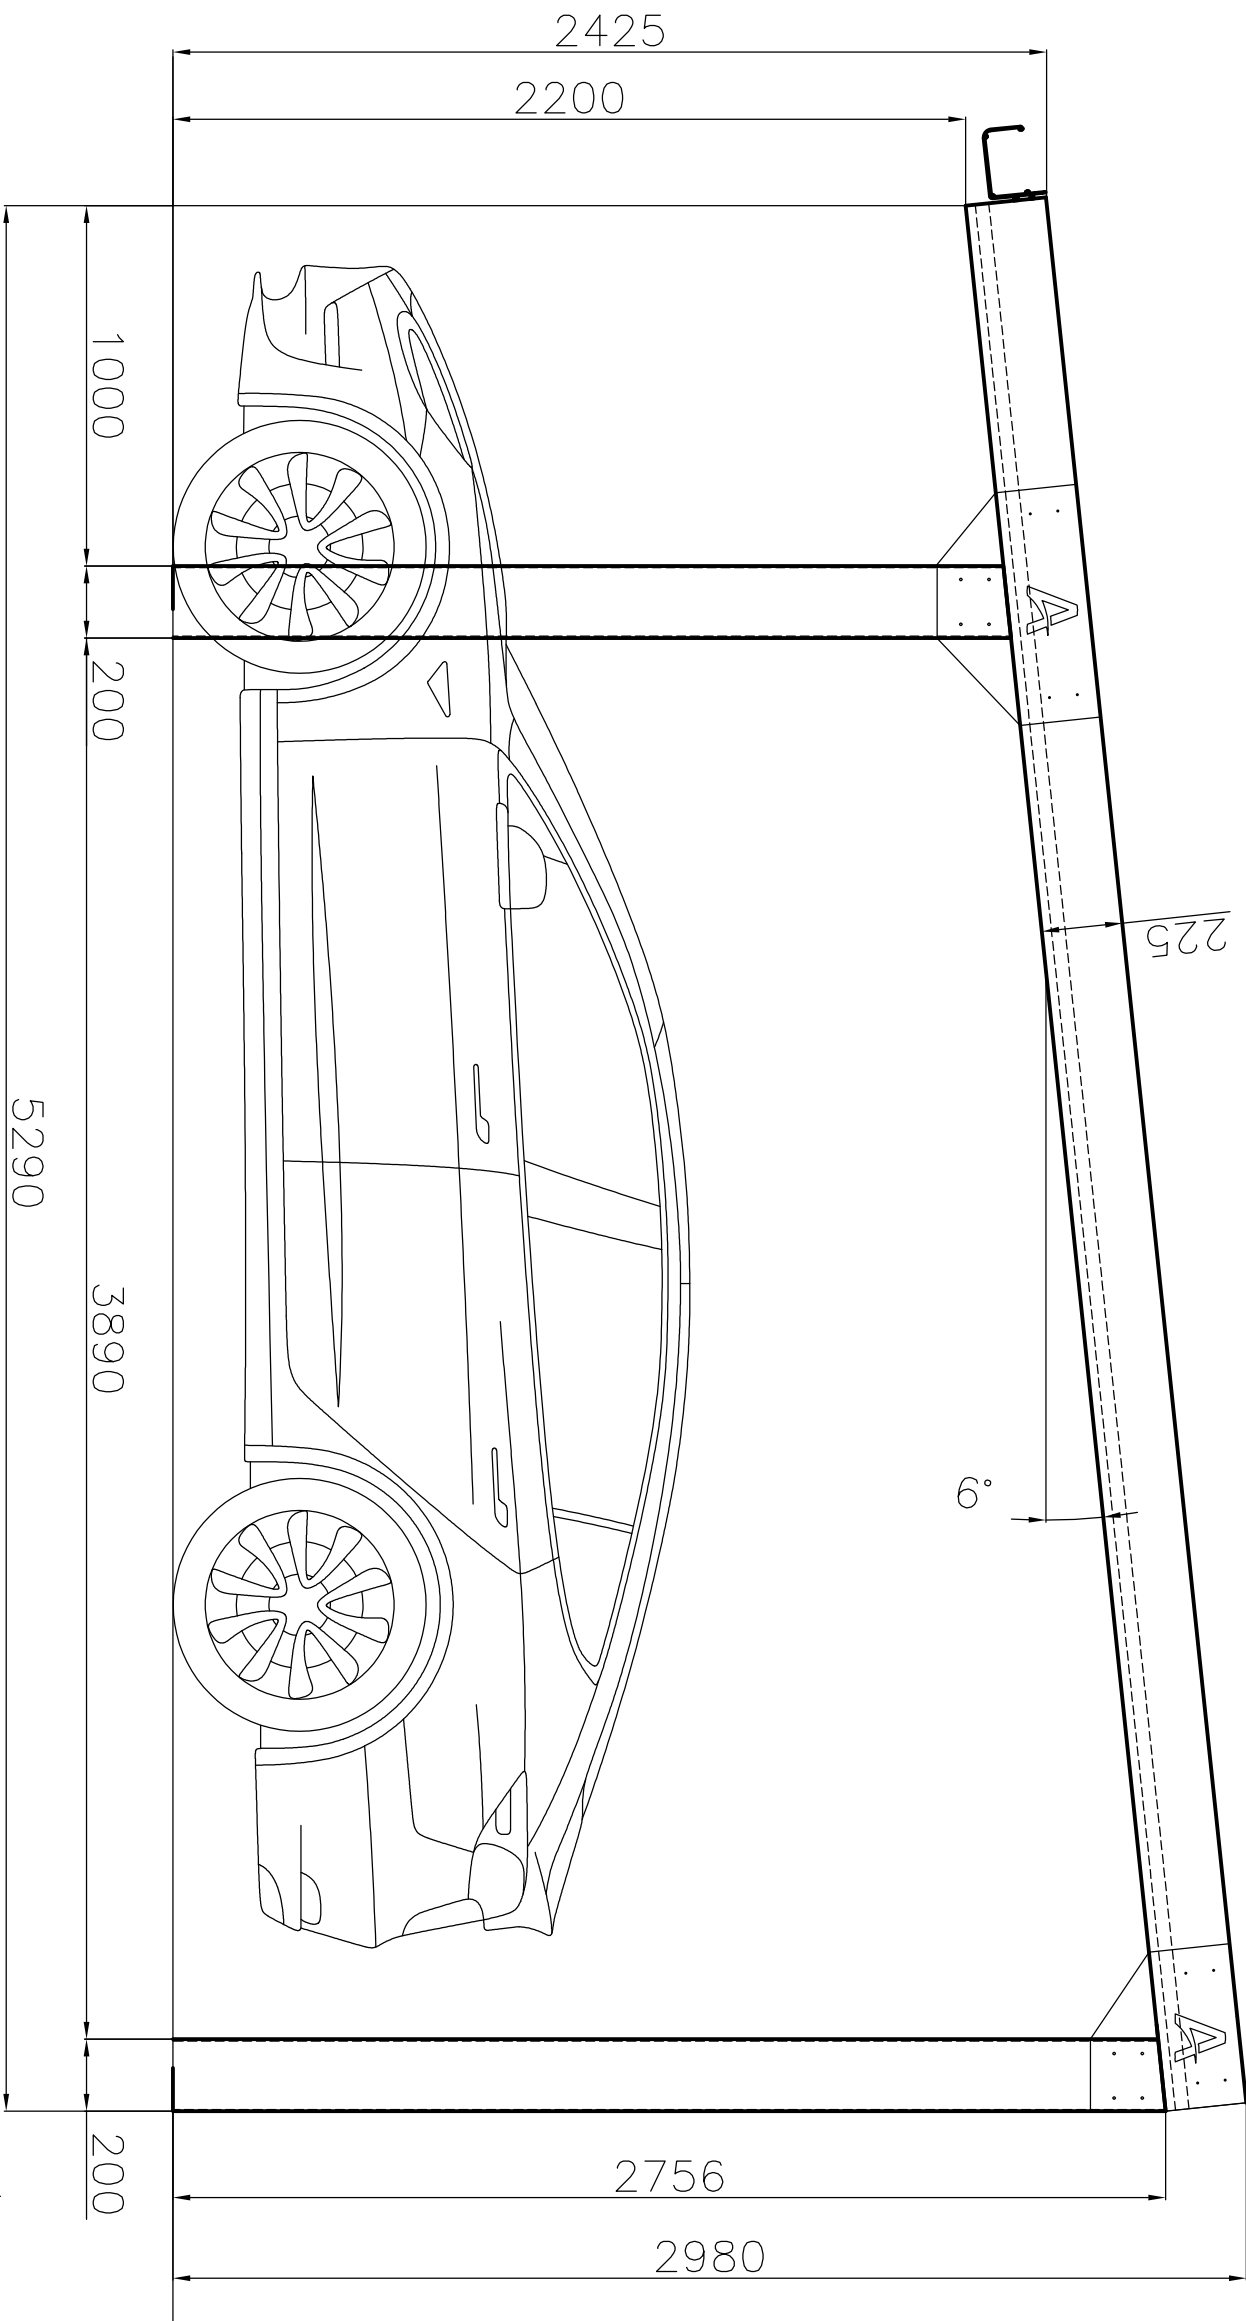


SOLÁRNÍ CARPORT - DOUBLE XL

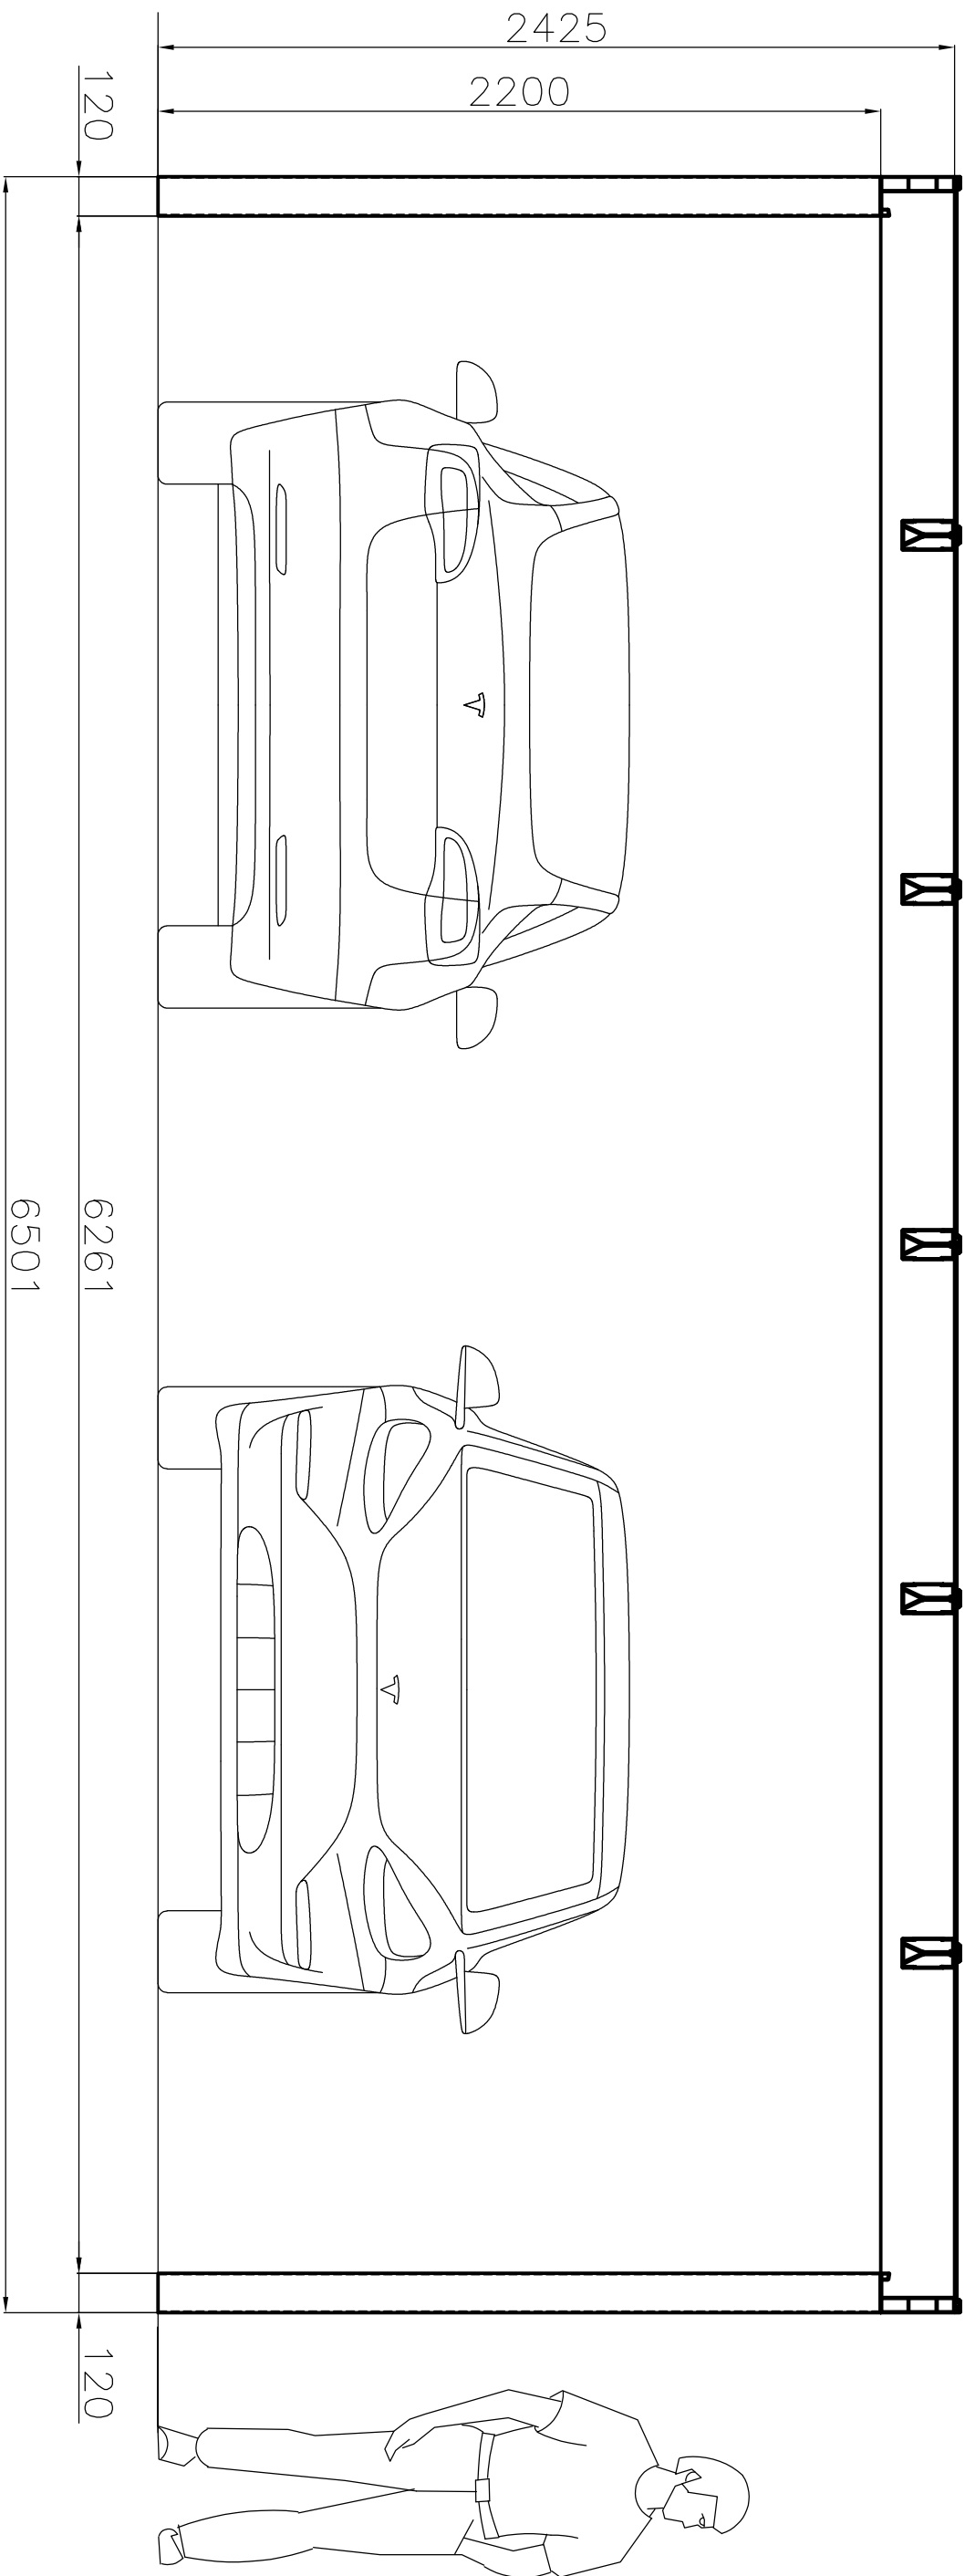

Specifikace:

- Hliníková konstrukce se solárními panely
- Hliníkové profily: vrchní střešní část - 225 x 120mm
- sloupy - 120 x 200 mm
- Barva: prášková komaxitová - Antracit DB703

Vnější rozměry: 6501x5290x2980
Vnitřní rozměry: 6261x5290x2200
Panely: 1049x1770x7, 370Wp, oboustranně kalené sklo, sklo - sklo, propustnost světla 12%
Počet panelů: 18
Celkový výkon: 6660Wp

Úspora emisí CO₂ ~ 3330 kg/rok

Celková hmotnost	~ kg	CZ
Maximální zatížení - snh	~ 175 kg/m ²	x
Maximální zatížení - vítr	~ 100 km/h	x
LIMITY ZATÍŽENÍ DLE NORMY EUROCODE (EC1, EC9)		



Alukov Solar

