
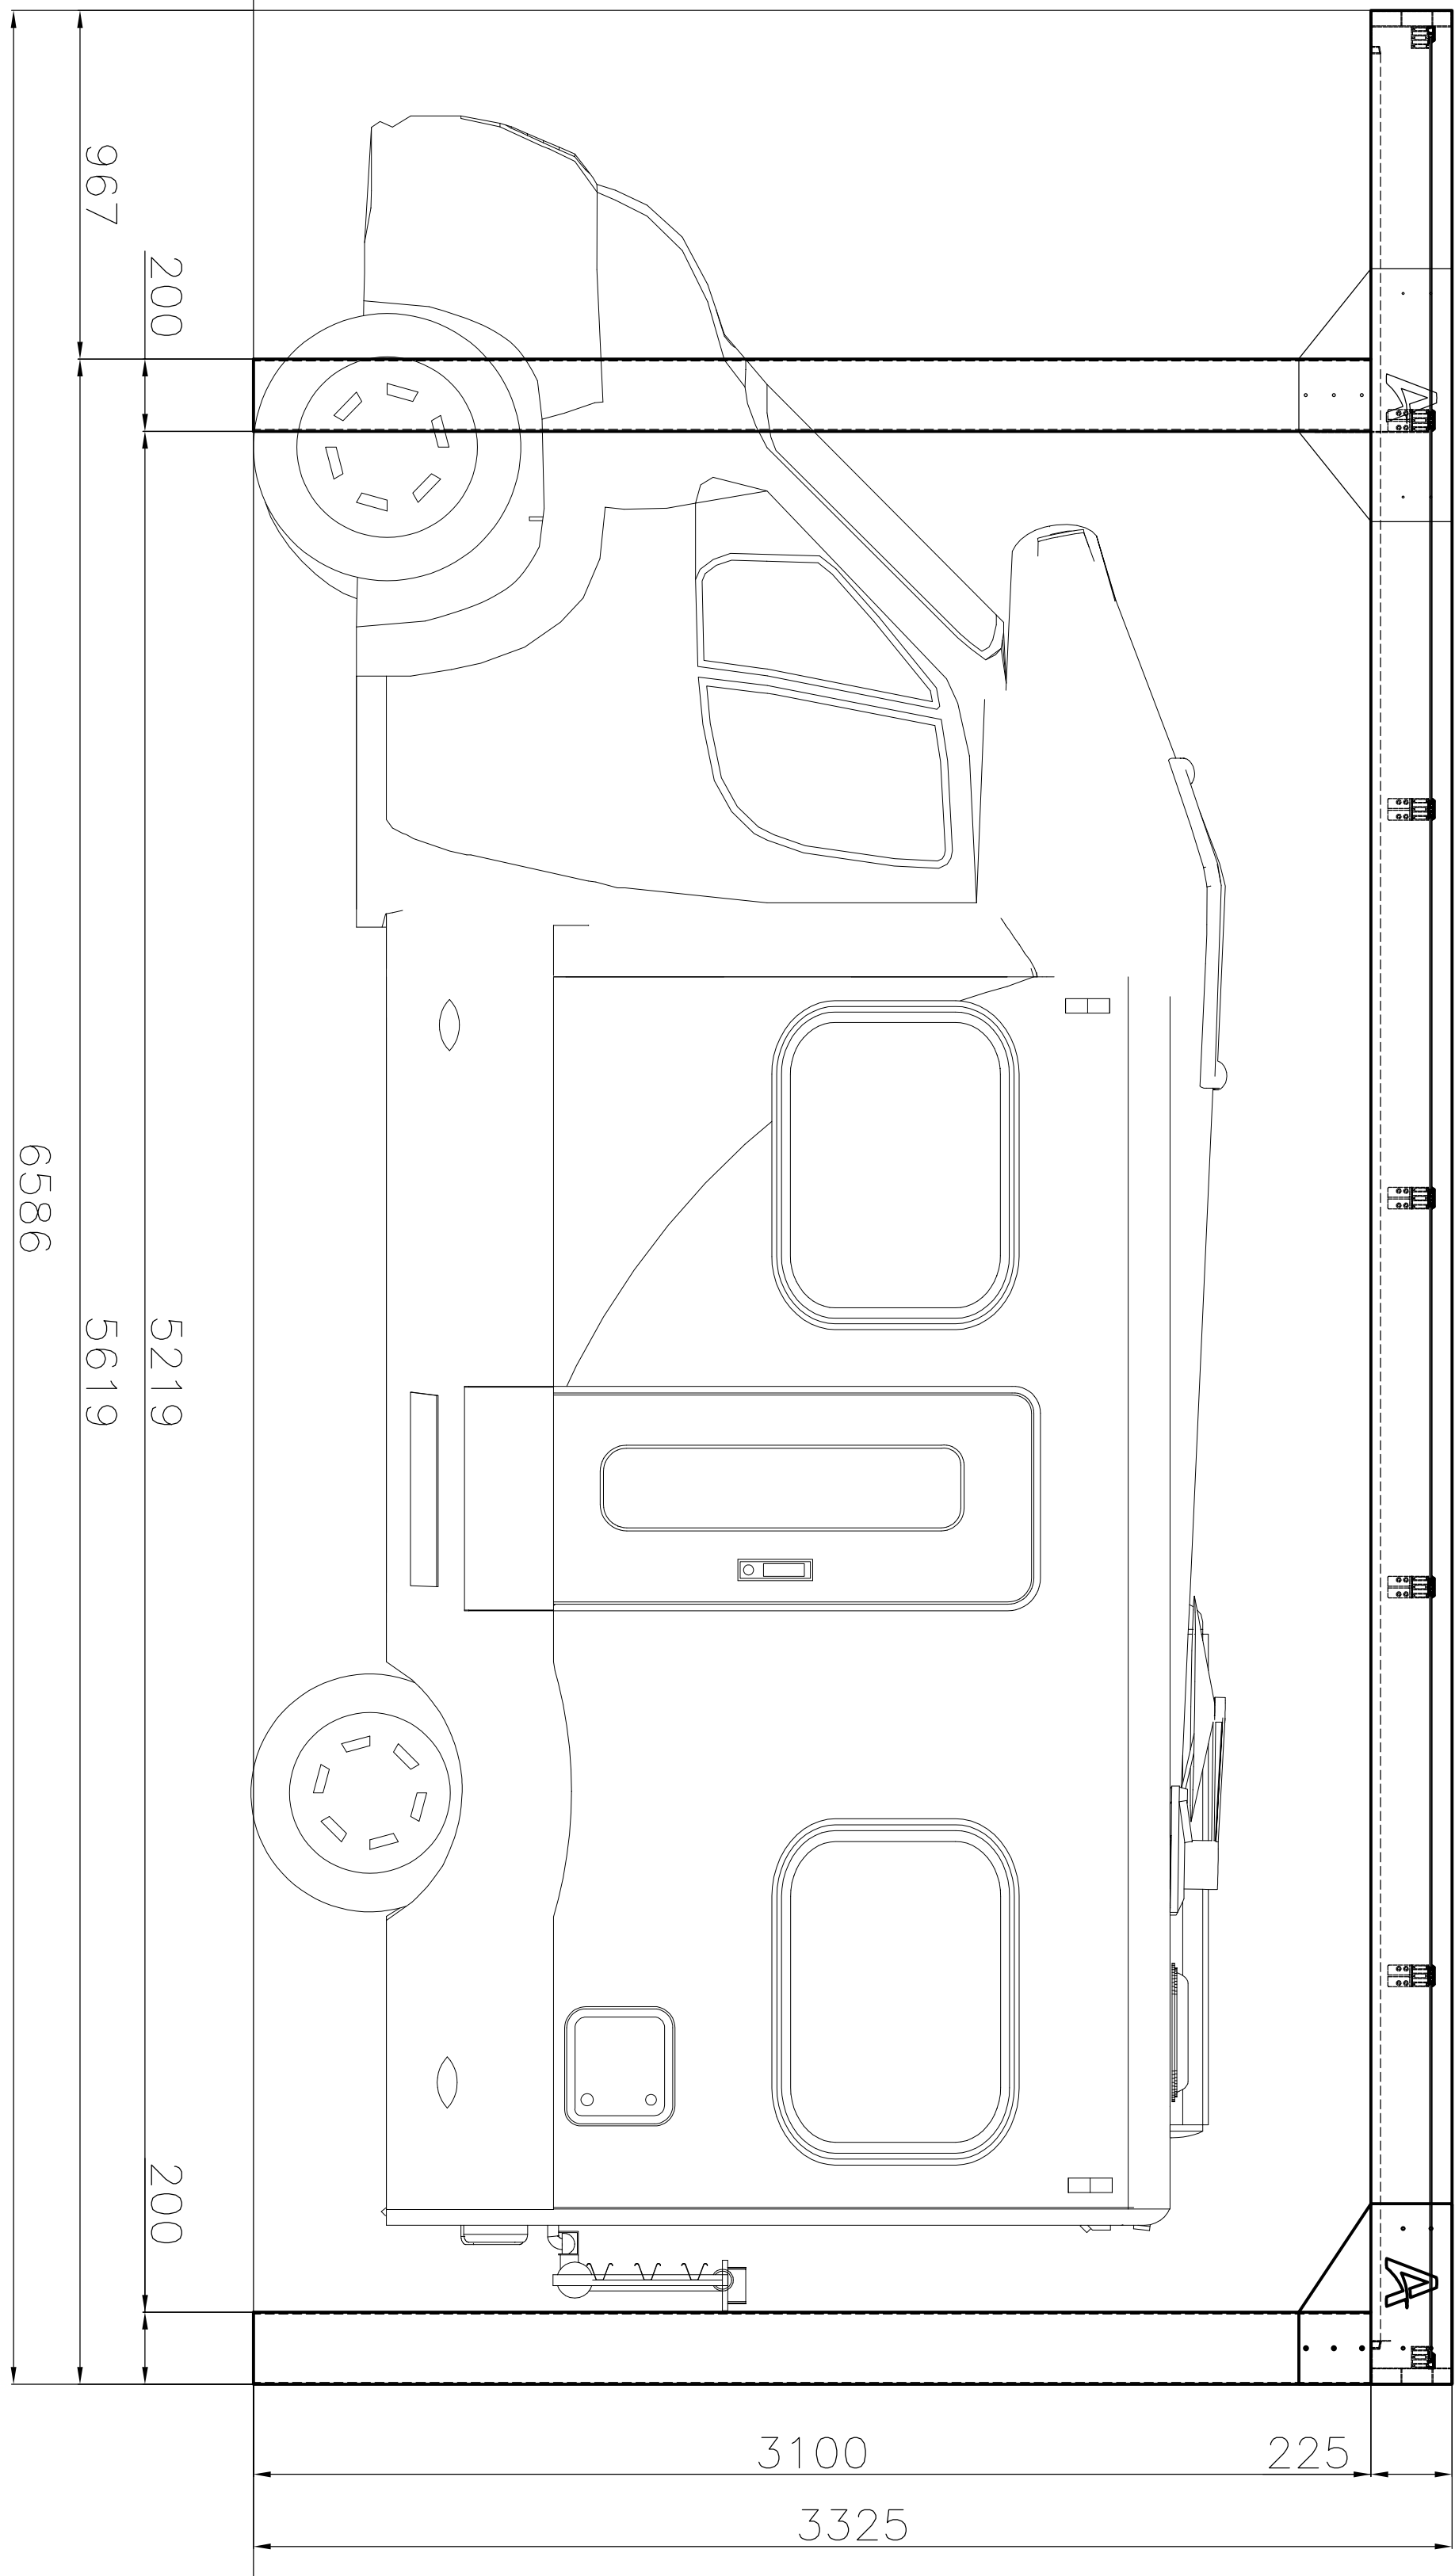


CARPORT - CAMPER SOLAR 12

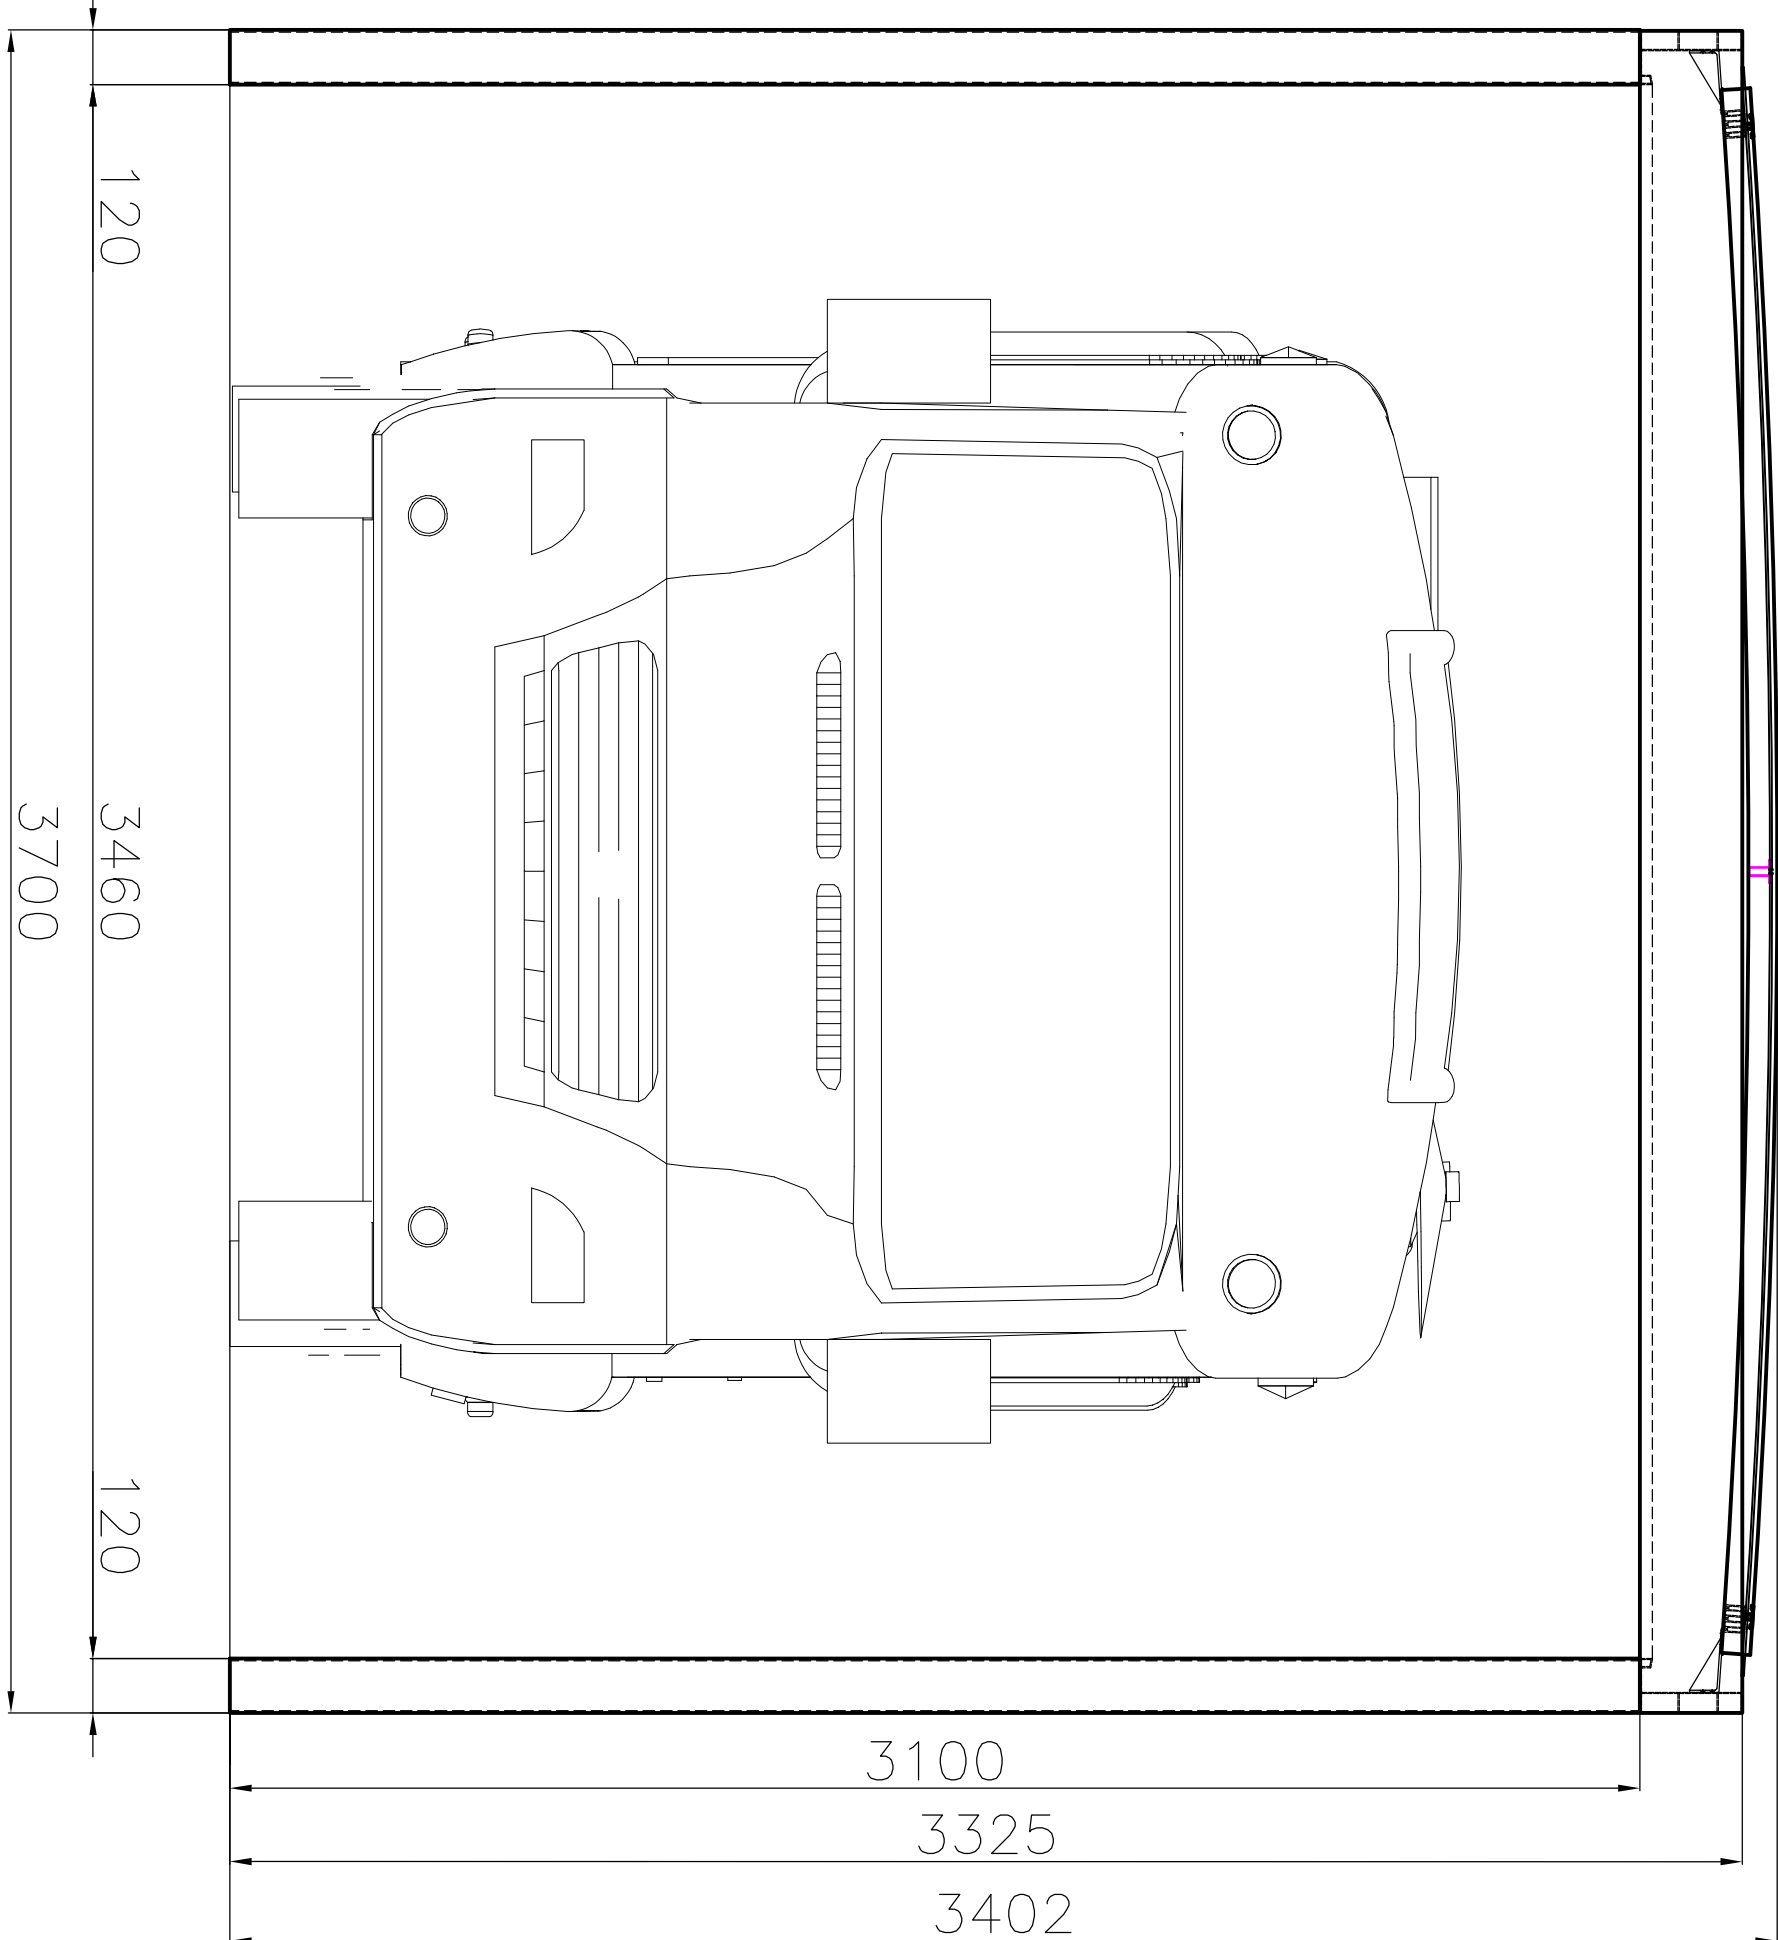

Specifikace:

Hliníková konstrukce se solárními panely
Hliníkové profily: vrchní střešní část - 225 x 120mm
sloupy - 120 x 200 mm
Barva: prášková komaxitová - Antracit DB703

Vnější rozměry: 3700x6586x3402
Vnitřní rozměry: 3460x6586x3100
Panely: 1049x1770x7, 370Wp, oboustranně kalené sklo, sklo - sklo, propustnost světla 12%
Počet panelů: 12
Celkový výkon: 4440Wp

Úspora emisí CO₂ ~ 2220 kg/rok

Celková hmotnost	~ kg	CE
Maximální zatížení - snh	~120 kg/m2	x
Maximální zatížení - vítr	~100 km/h	x
LIMITY ZATÍŽENÍ DLE NORMY EUROCODE (EC1, EC9)		



Alukov Solar

