
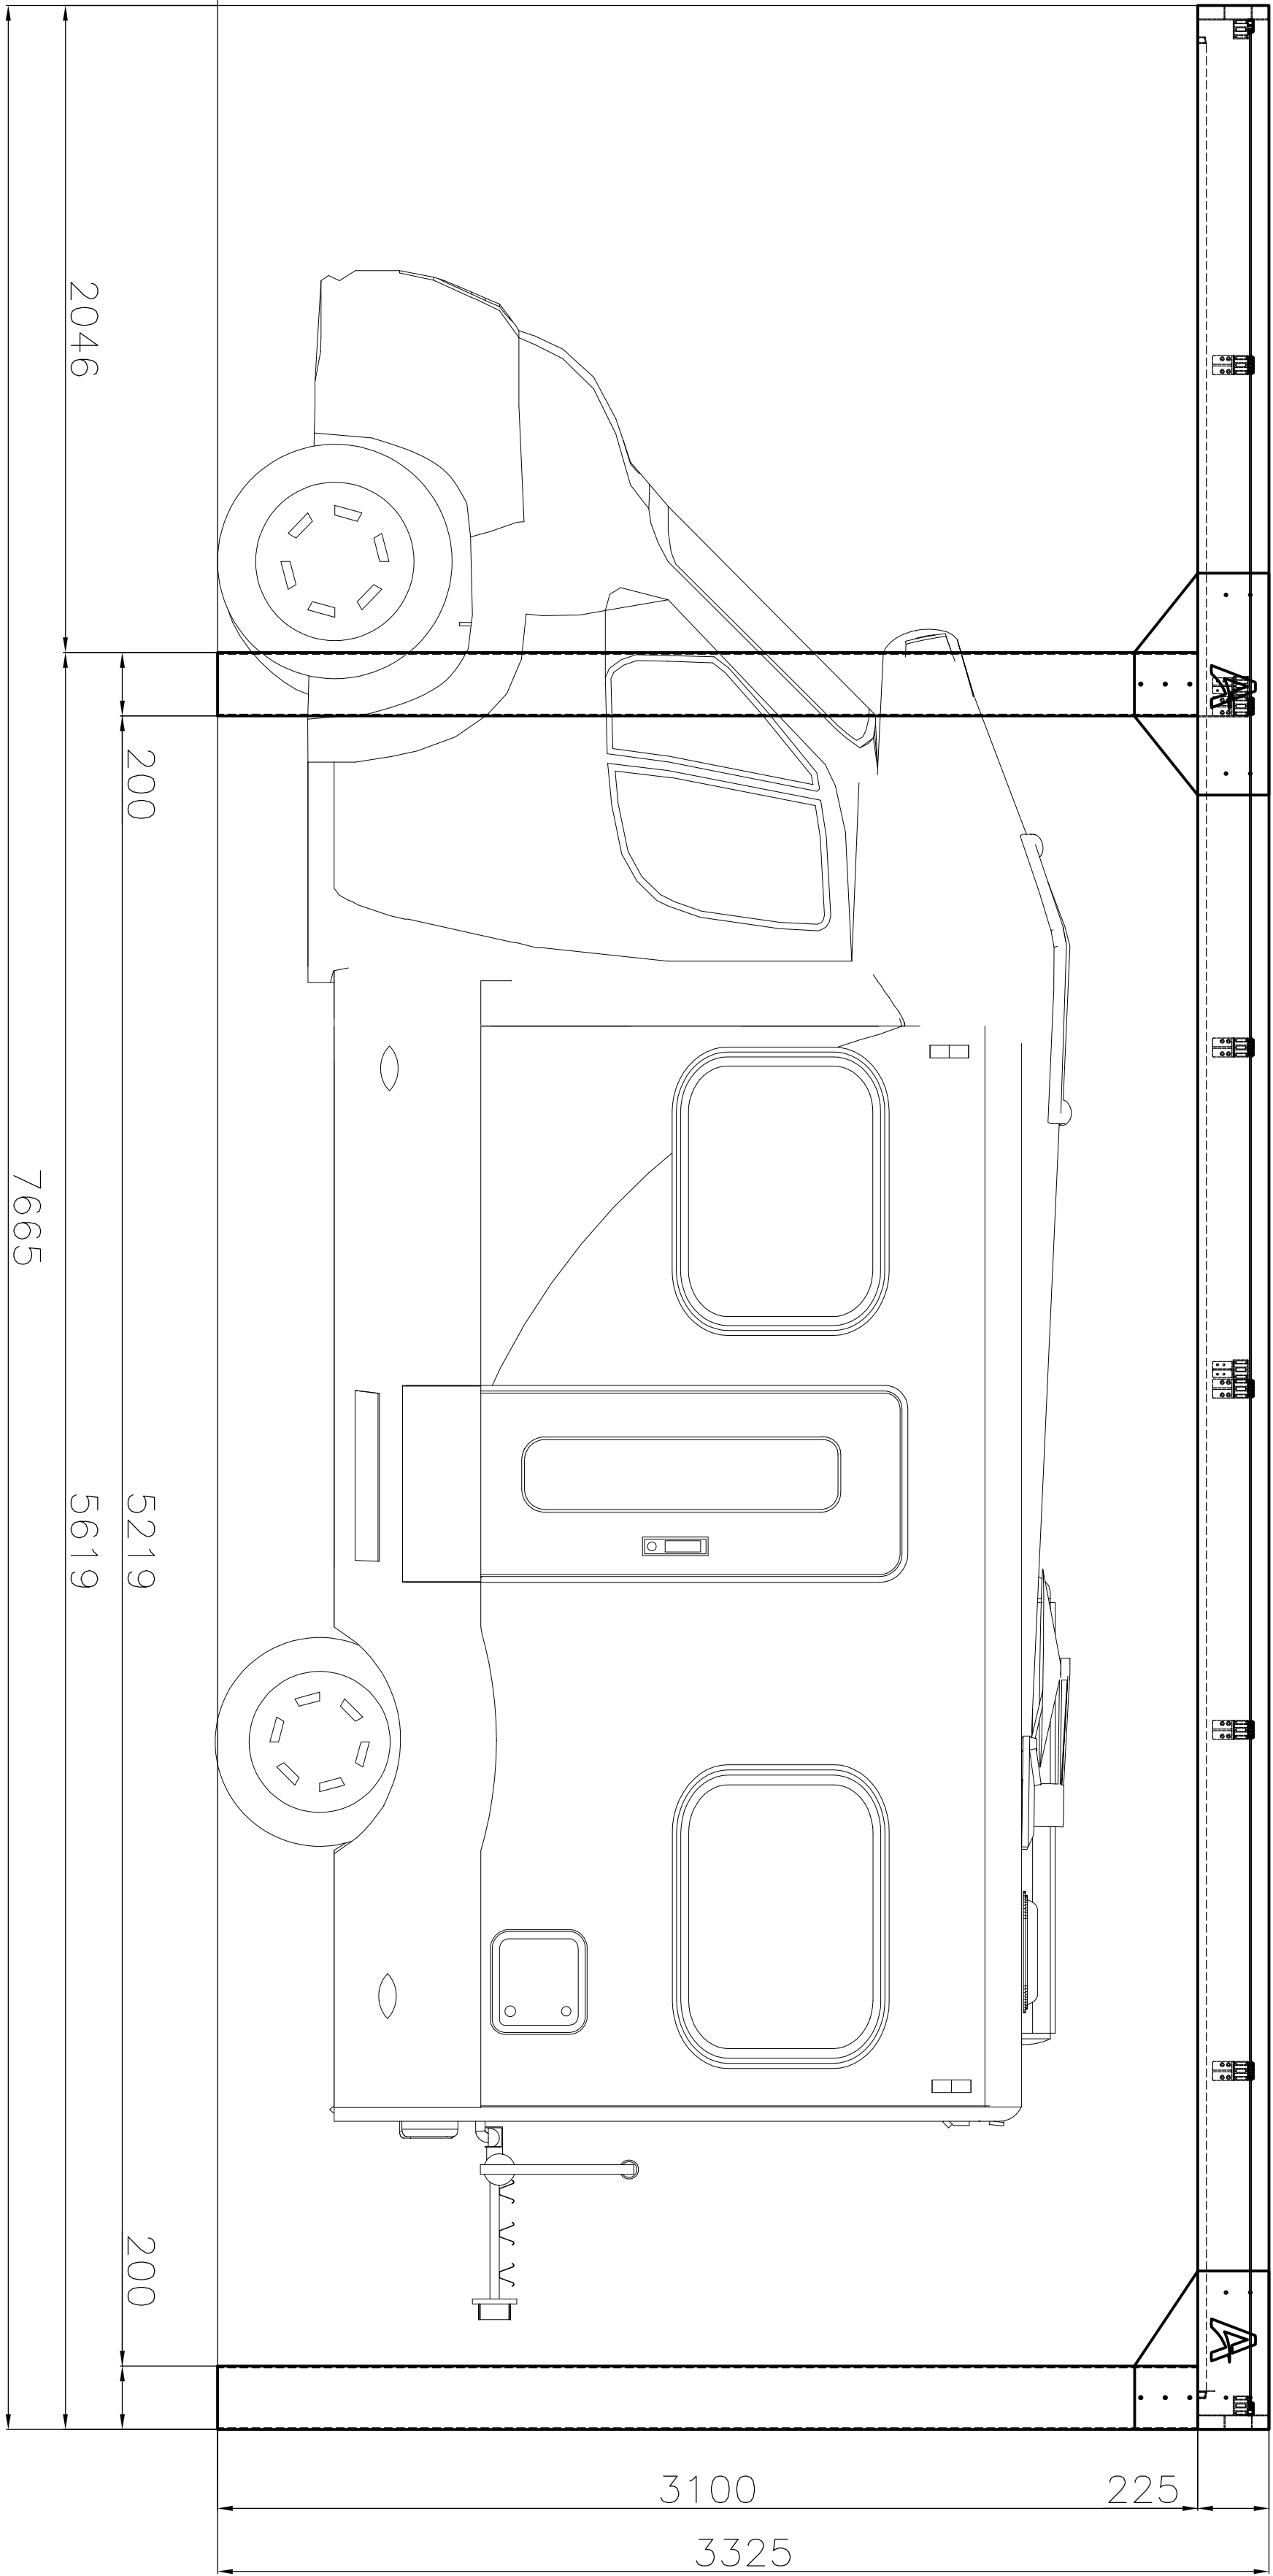


CARPORT - CAMPER SOLAR 14

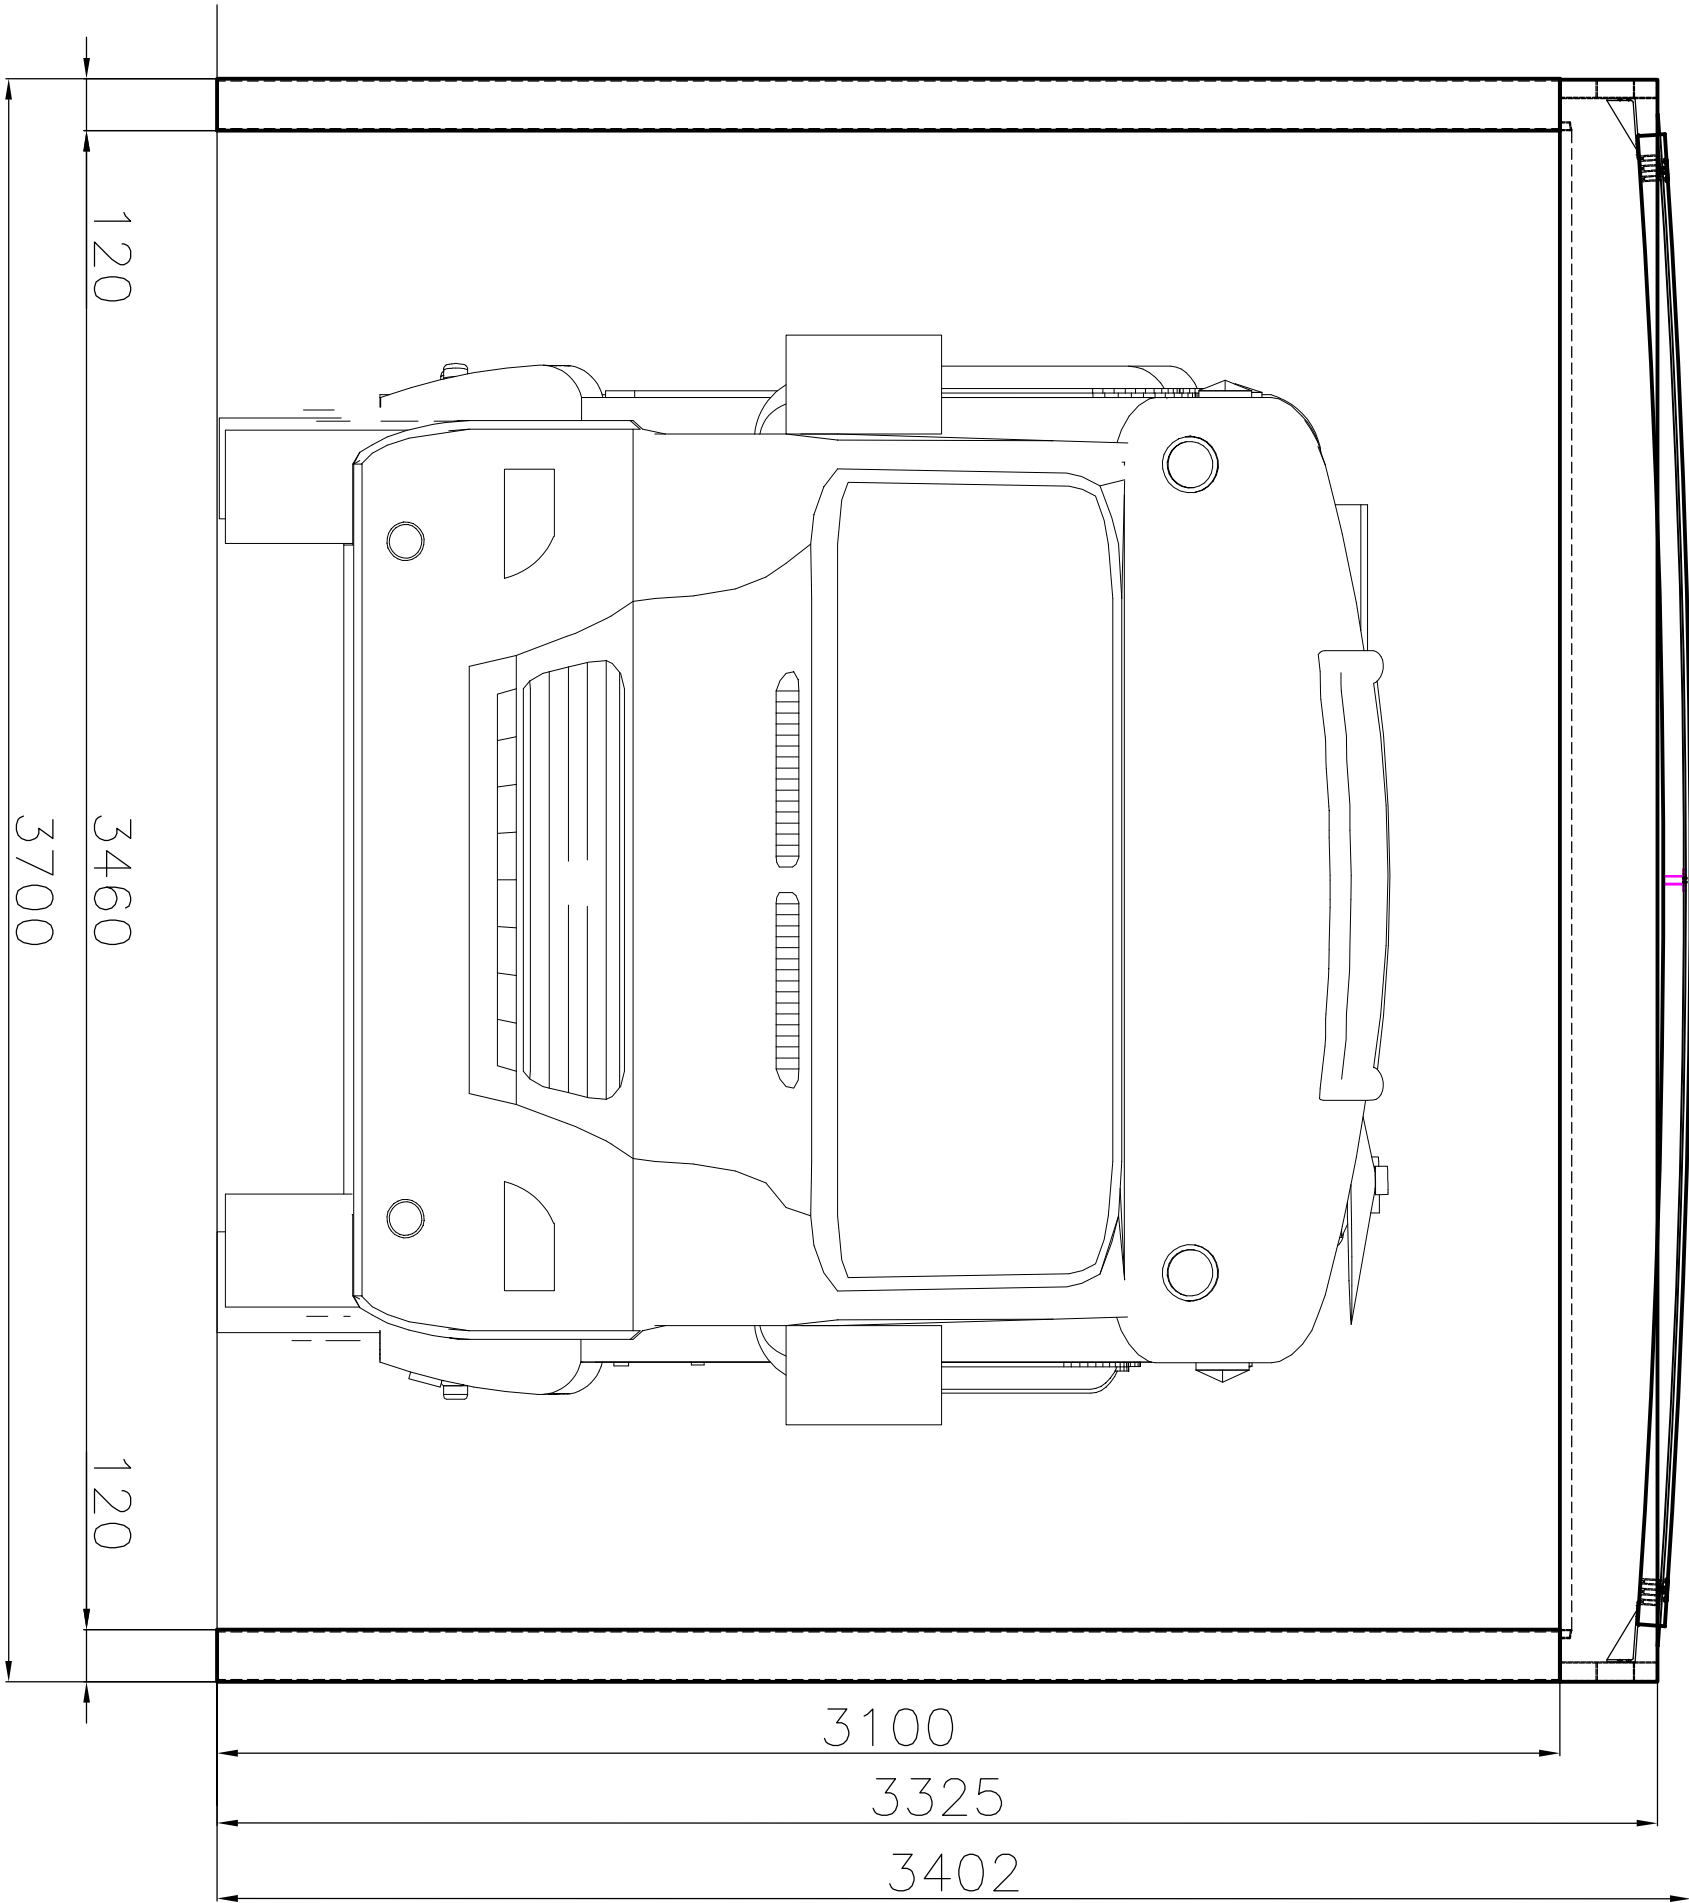

Specifikace:

Hliníková konstrukce se solárními panely
Hliníkové profily: vrchní střešní část - 225 x 120mm
 sloupy - 120 x 120 mm
Barva: prášková komaxitová - Antracit DB703

Vnější rozměry: 3700x7665x3402
Vnitřní rozměry: 3460x7665x3100
Panely: 1049x1770x7, 370Wp, oboustranně kalené sklo, sklo - sklo, propustnost světla 12%
Počet panelů: 14
Celkový výkon: 5180Wp

Úspora emisí CO₂ ~ 2590 kg/rok

Celková hmotnost			~ kg	CZ
Maximální zatížení - sníh			~ 120 kg/m ²	x
Maximální zatížení - vítr			~ 100 km/h	x
LIMIT ZATÍŽENÍ DLE NORMY EUROCODE (CZ, EC9)				



Alukov Solar

