
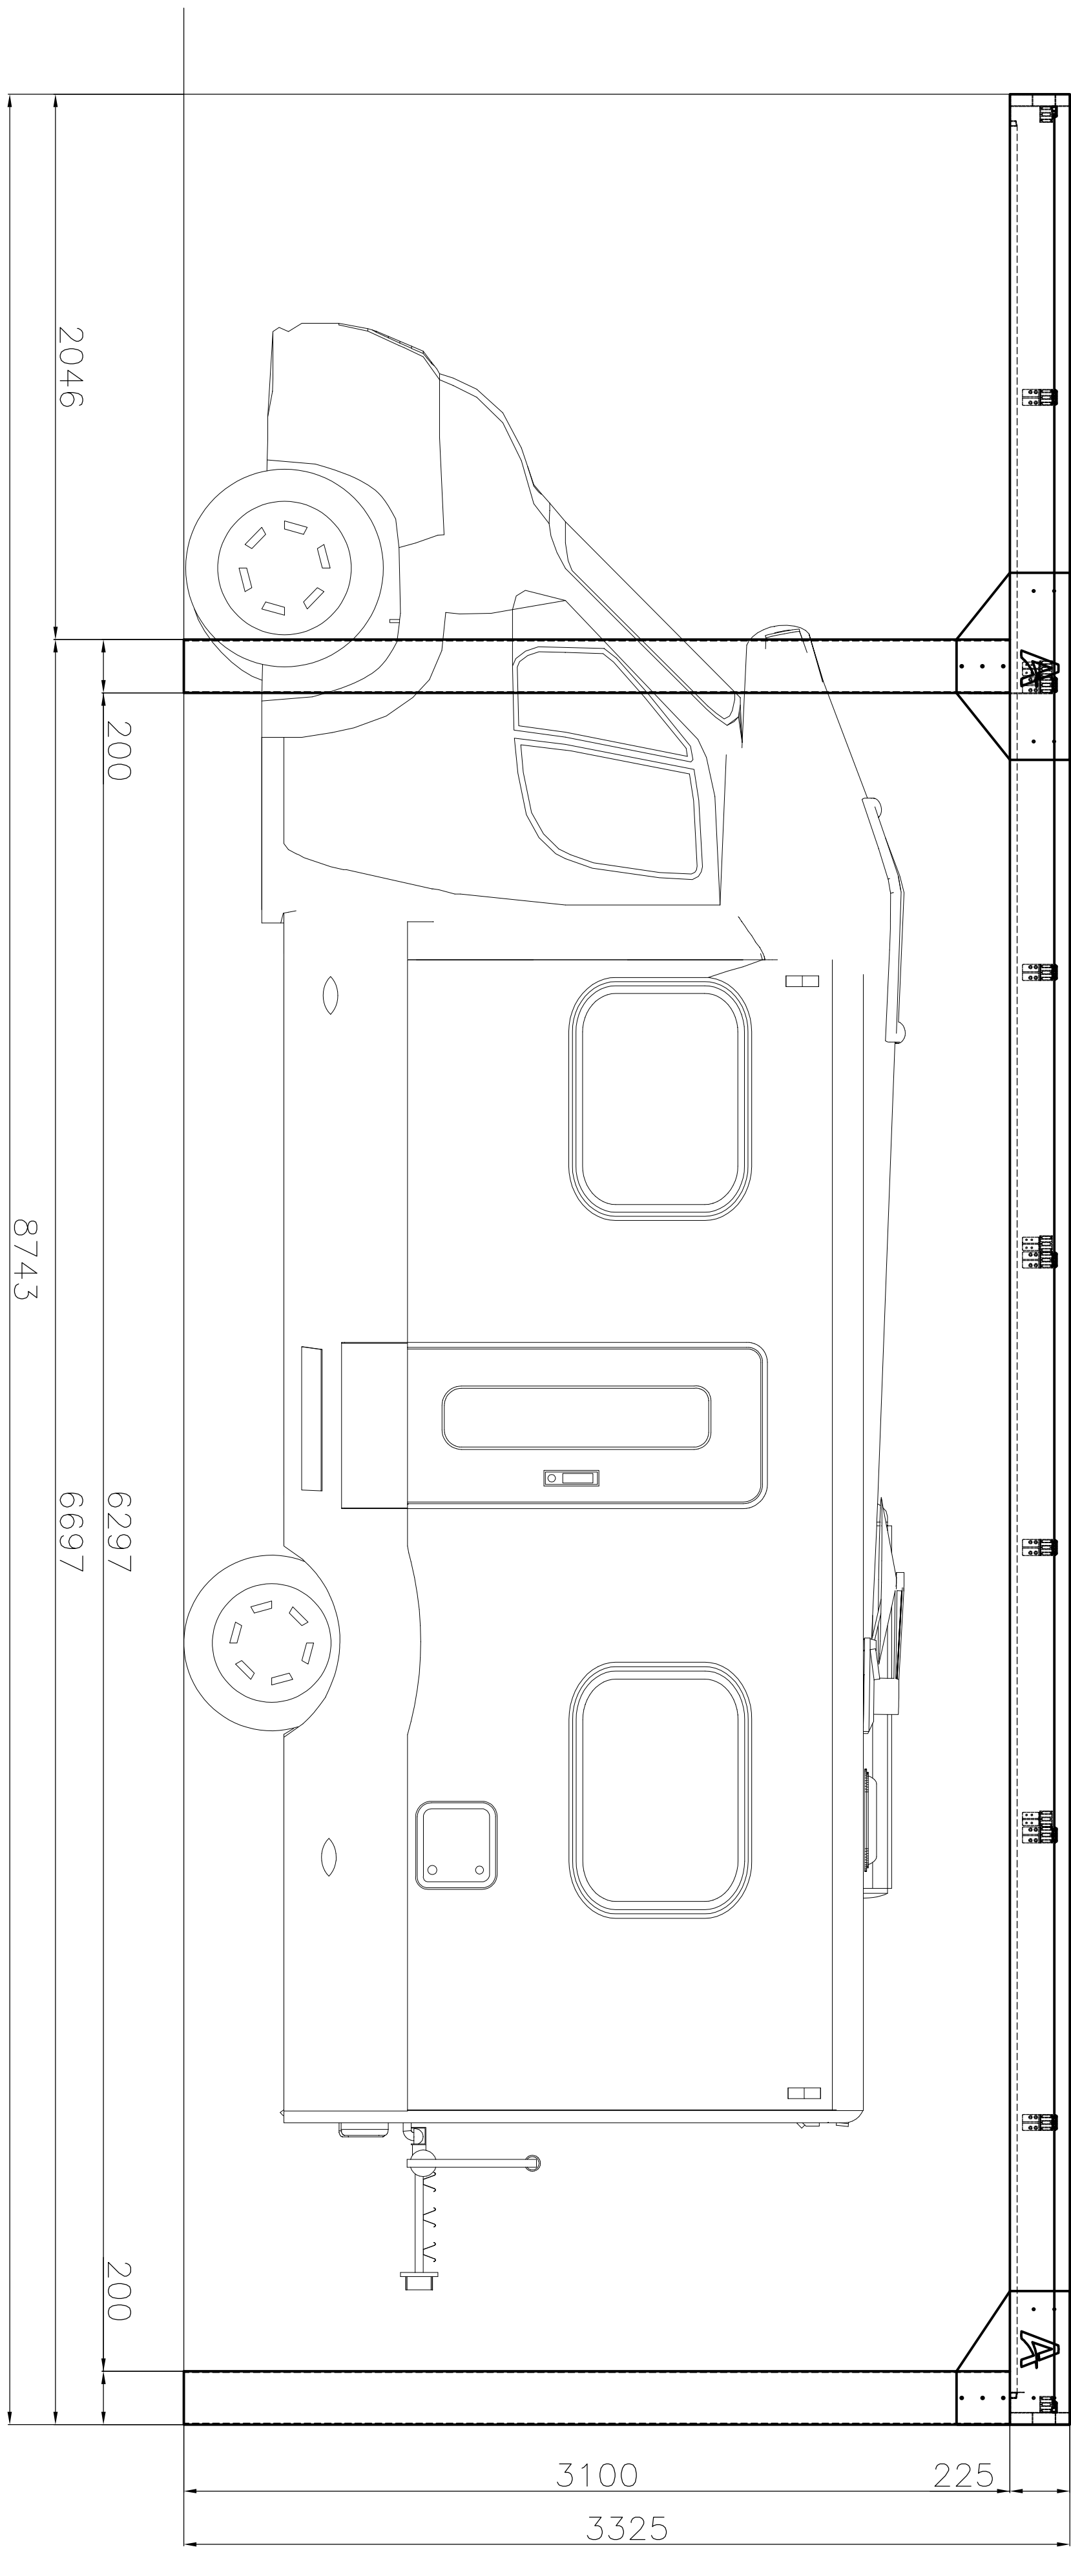


CARPORT - CAMPER SOLAR 16

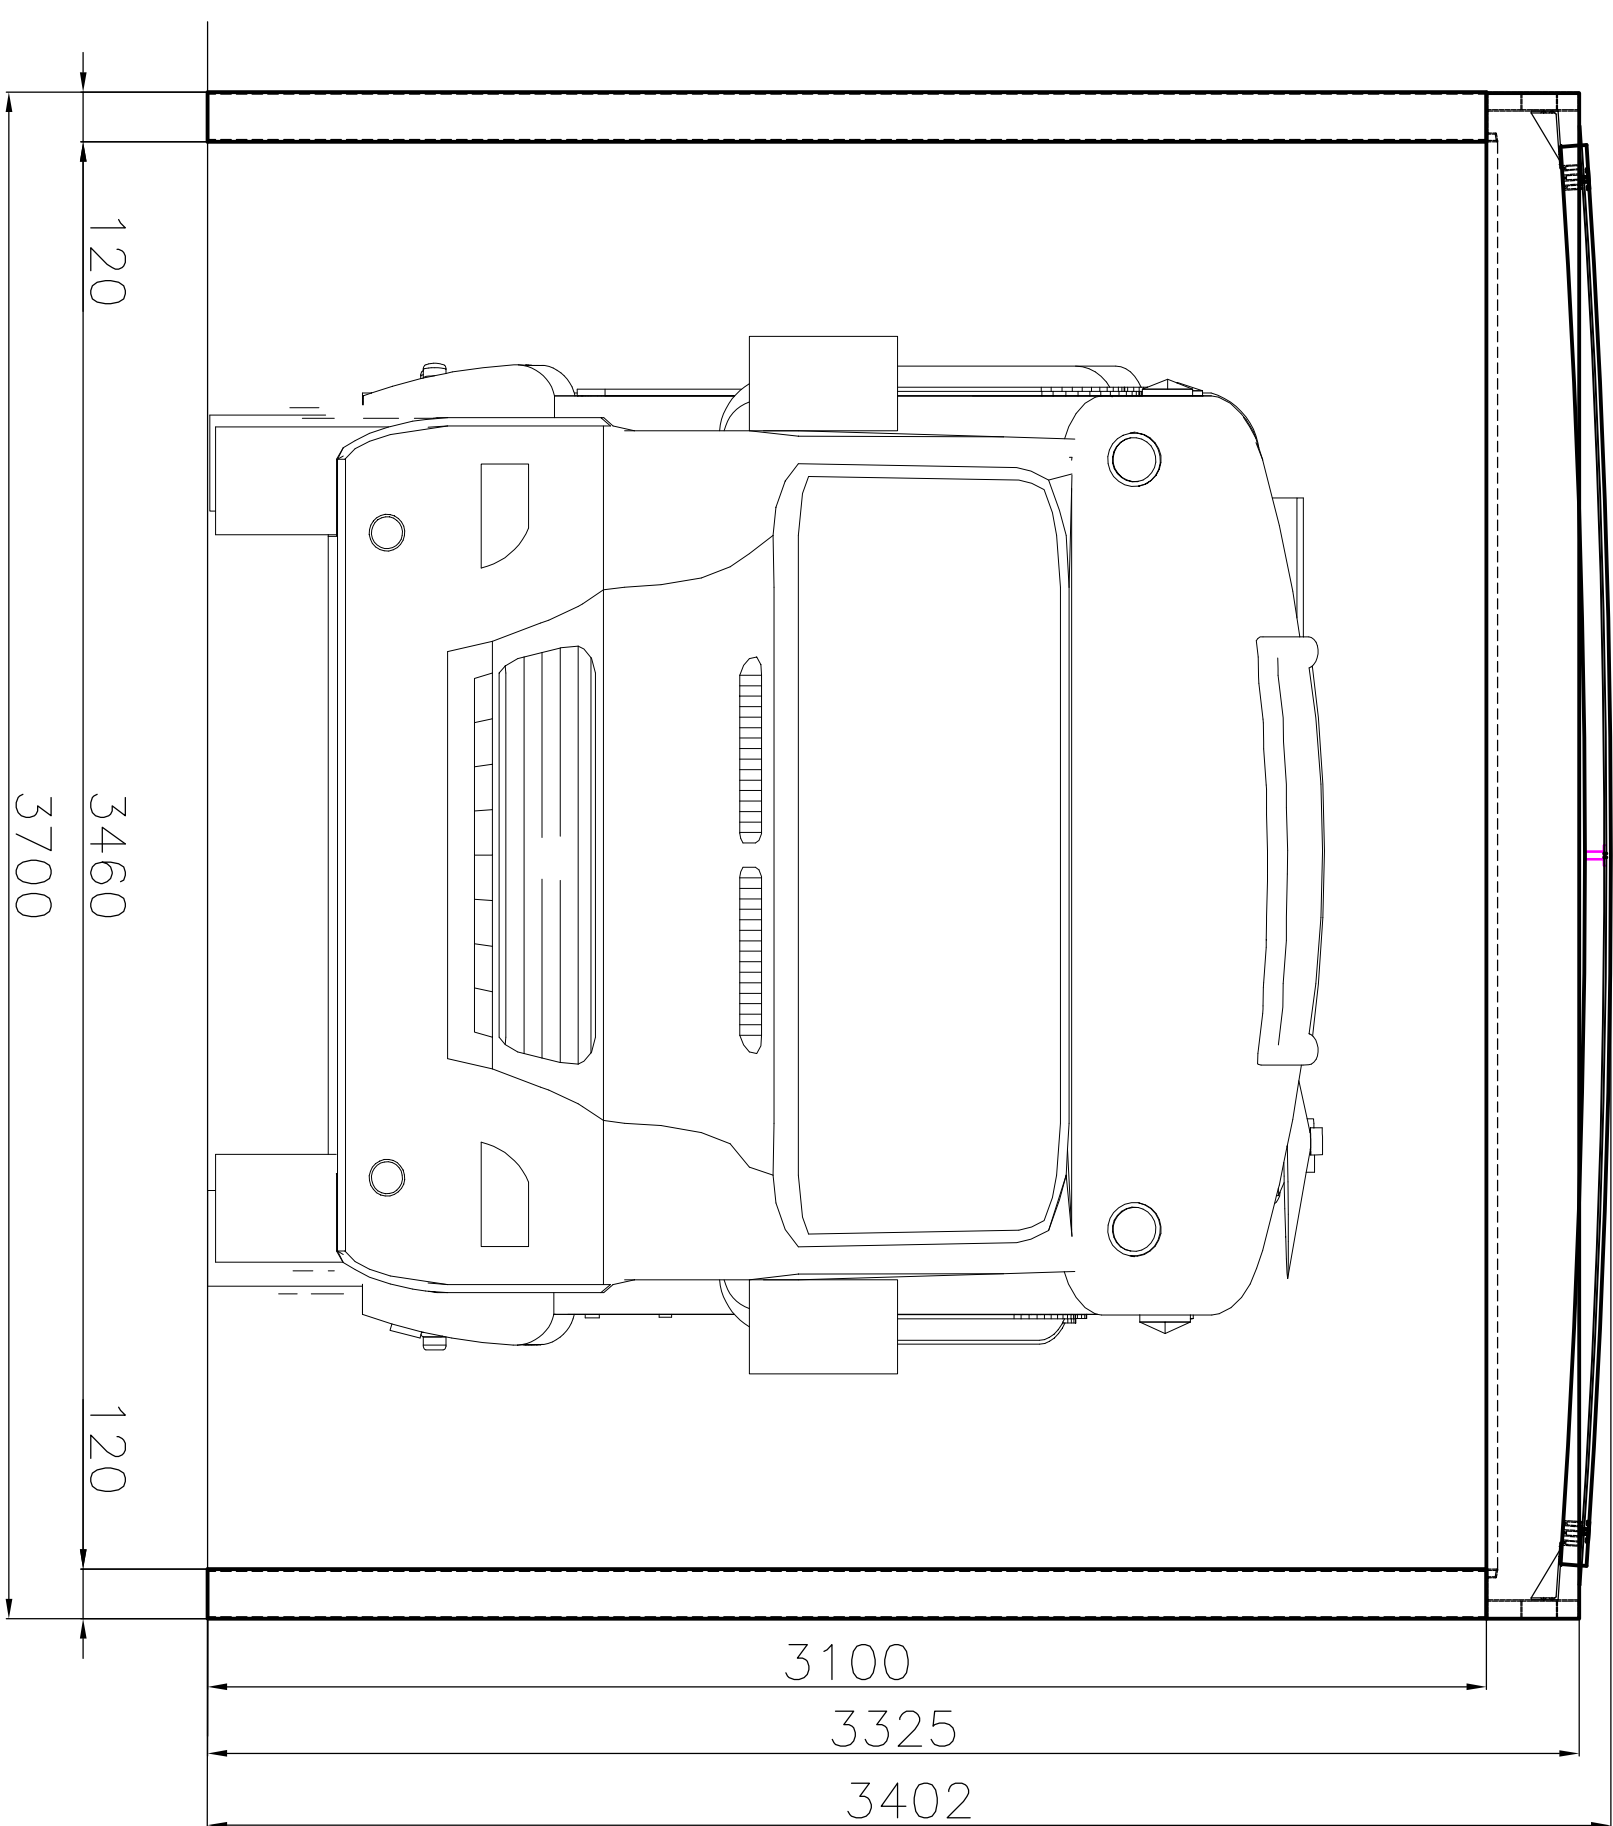

Specifikace:

Hliníková konstrukce se solárními panely

Hliníkové profily: vrchní střešní část - 225 x 120mm

sloupy - 120 x 120 mm

Barva: prášková komaxitová - Antracit DB703

Vnější rozměry: 3700x8743x3402

Vnitřní rozměry: 3460x8743x3100

Panely: 1049x1770x7, 370Wp, oboustranně kalené sklo, sklo - sklo, propustnost světla 12%

Počet panelů: 16

Celkový výkon: 5920Wp

Úspora emisií CO₂ ~ 2960 kg/rok

Maximální zatížení - sniž	~ 120 kg/m²	x
Maximální zatížení - vtr	~ 100 km/h	x



Alukov Solar

