


SOLÁRNÍ CARPORT - SINGLE

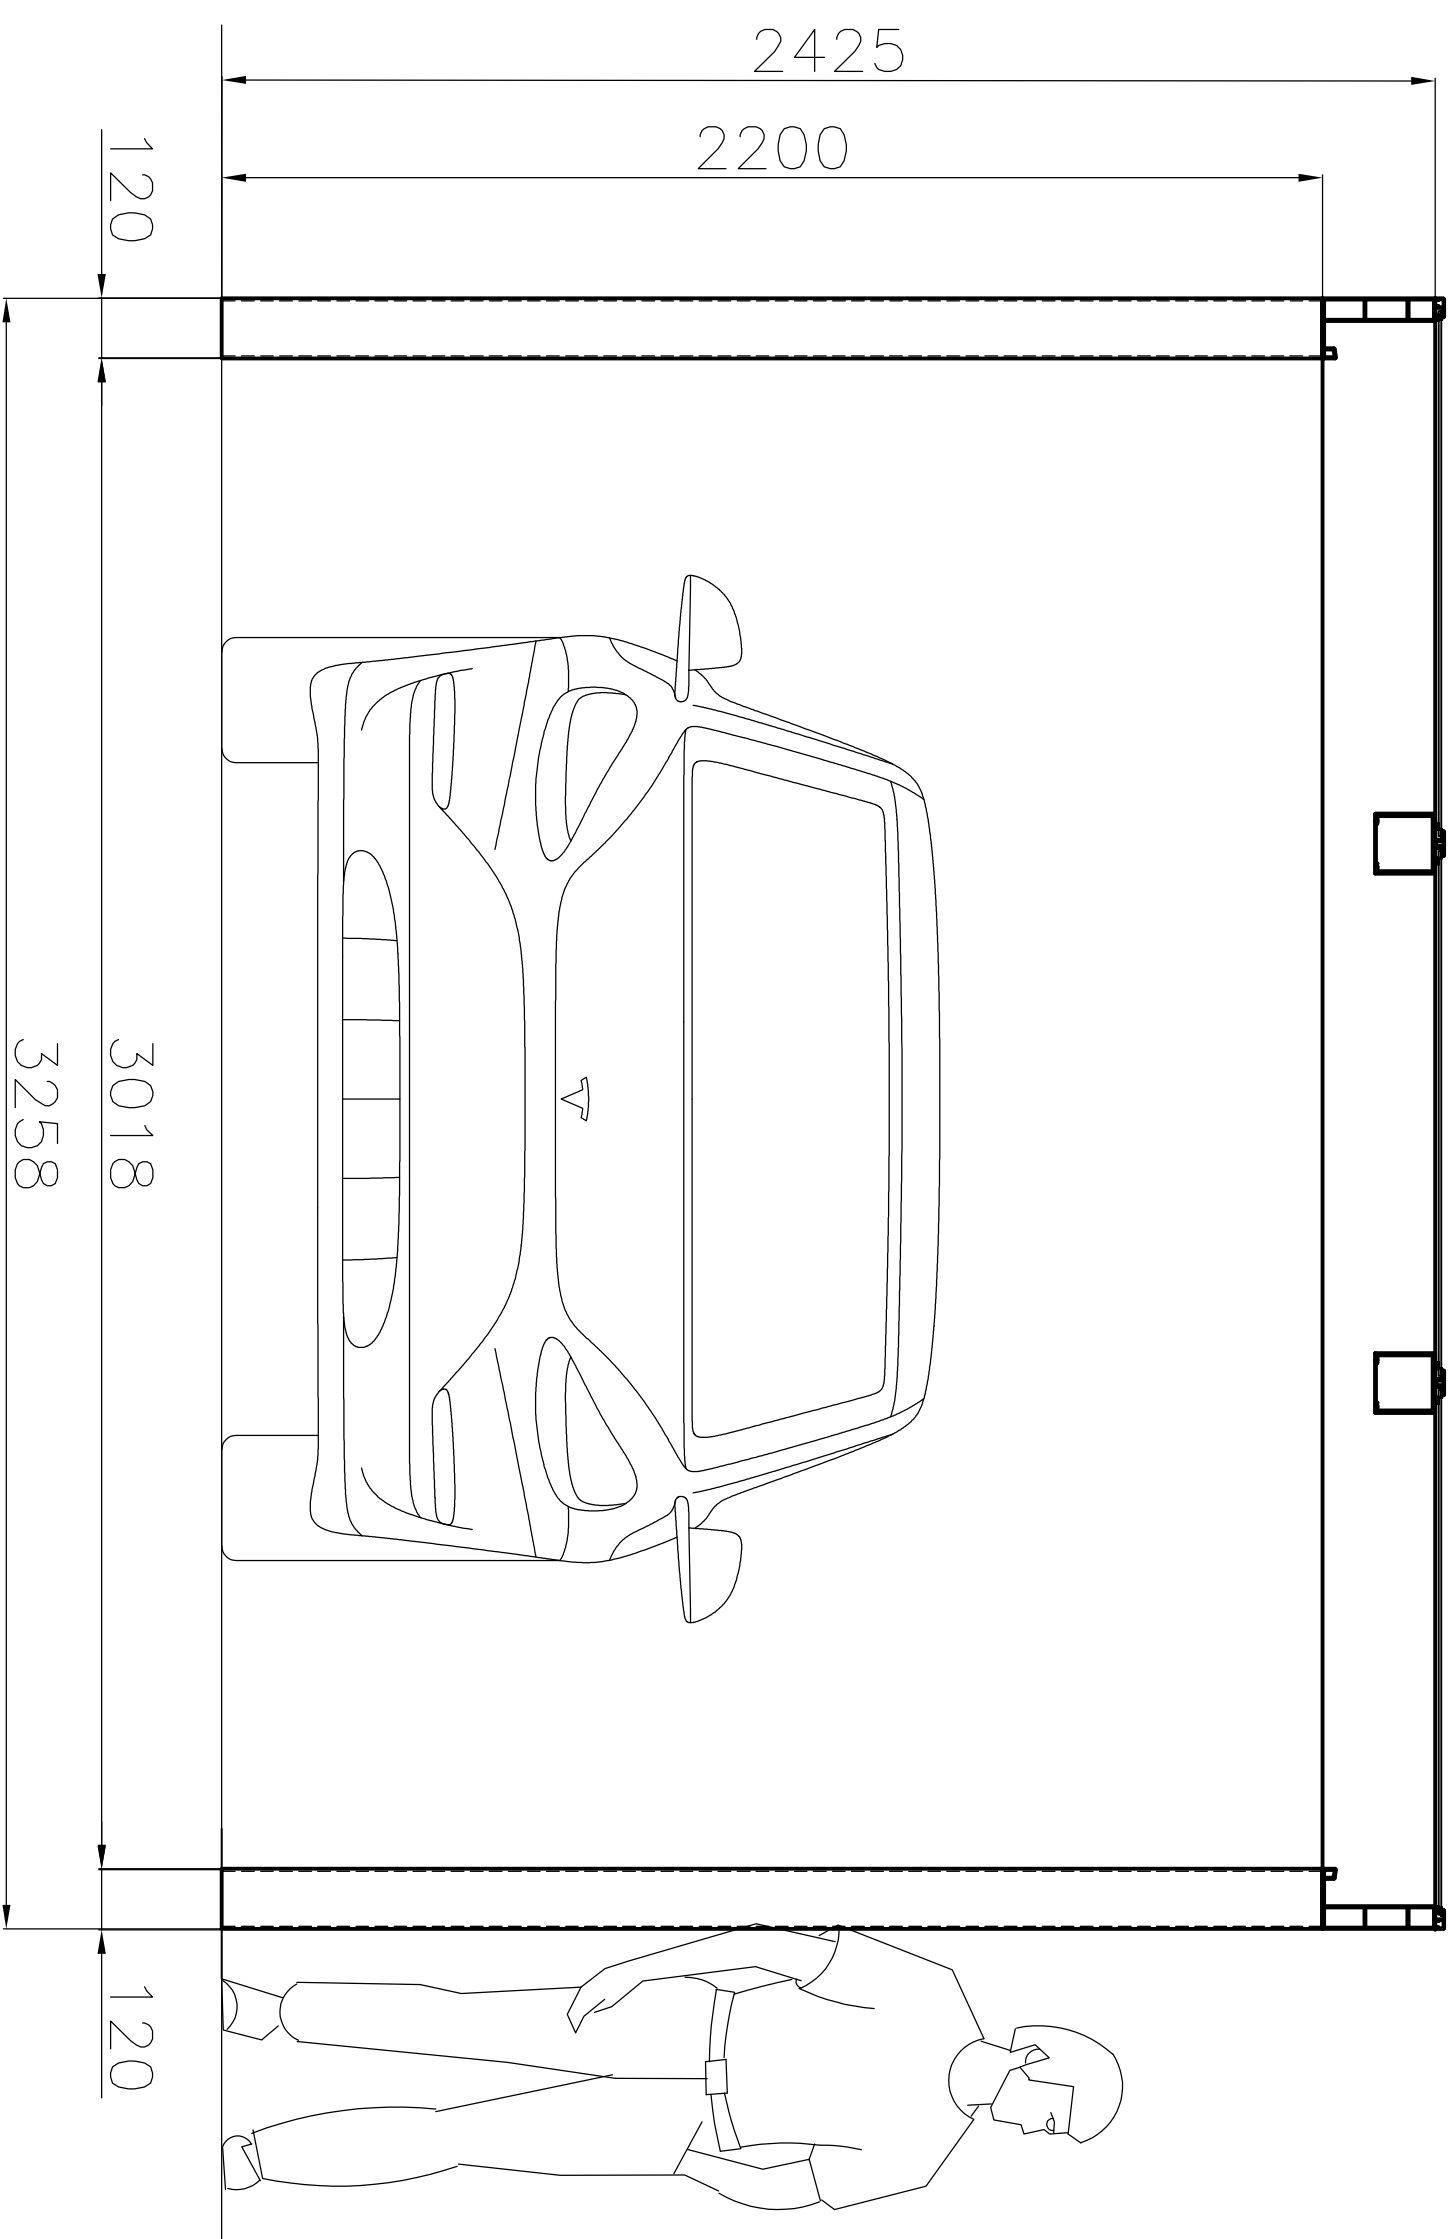

Specificity:

Hliníková konštrukcie so solárnymi panelmi

Hliníkové profily: vrchní střešní část - 225 x 120mm

sloupy - 120 x 120 mm

Barva: prášková komaxitová - Antracit DB703

Vnější rozměry: 3258x5290x2980

Vnitřní rozměry: 3018x5290x2200

Panely: 1049x1770x7, 370Wp, oboustranně kalené sklo, sklo - sklo, propustnost světla 12%

Počet panelů: 9

Celkový výkon: 3330Wp

Úspora emisií CO₂ ~ 1650 kg/rok

Cellková hmotnosť	~ kg	CZ
Maximální zatížení - sniž	~ 210 kg/m ²	x
Maximální zatížení - vřtr	~ 100 km/h	x

LIMITY ZATÍŽENÍ DLE NORMY EN1090 (CEI, EC9)



Alukov Solar

